


רמי שבירד - יבנה

חתימת הקונה:

חתימת המוכר:

252	מגרש	B-38-C	טיפוס
3102	בניין		
תכנית קומת מרתף			
1:100	ק.ס.:	1	מסלול:
25.03.19	תאריך:		
לפי חוק המכר התשל"ד 1974 תיקון התשס"ח 2008			

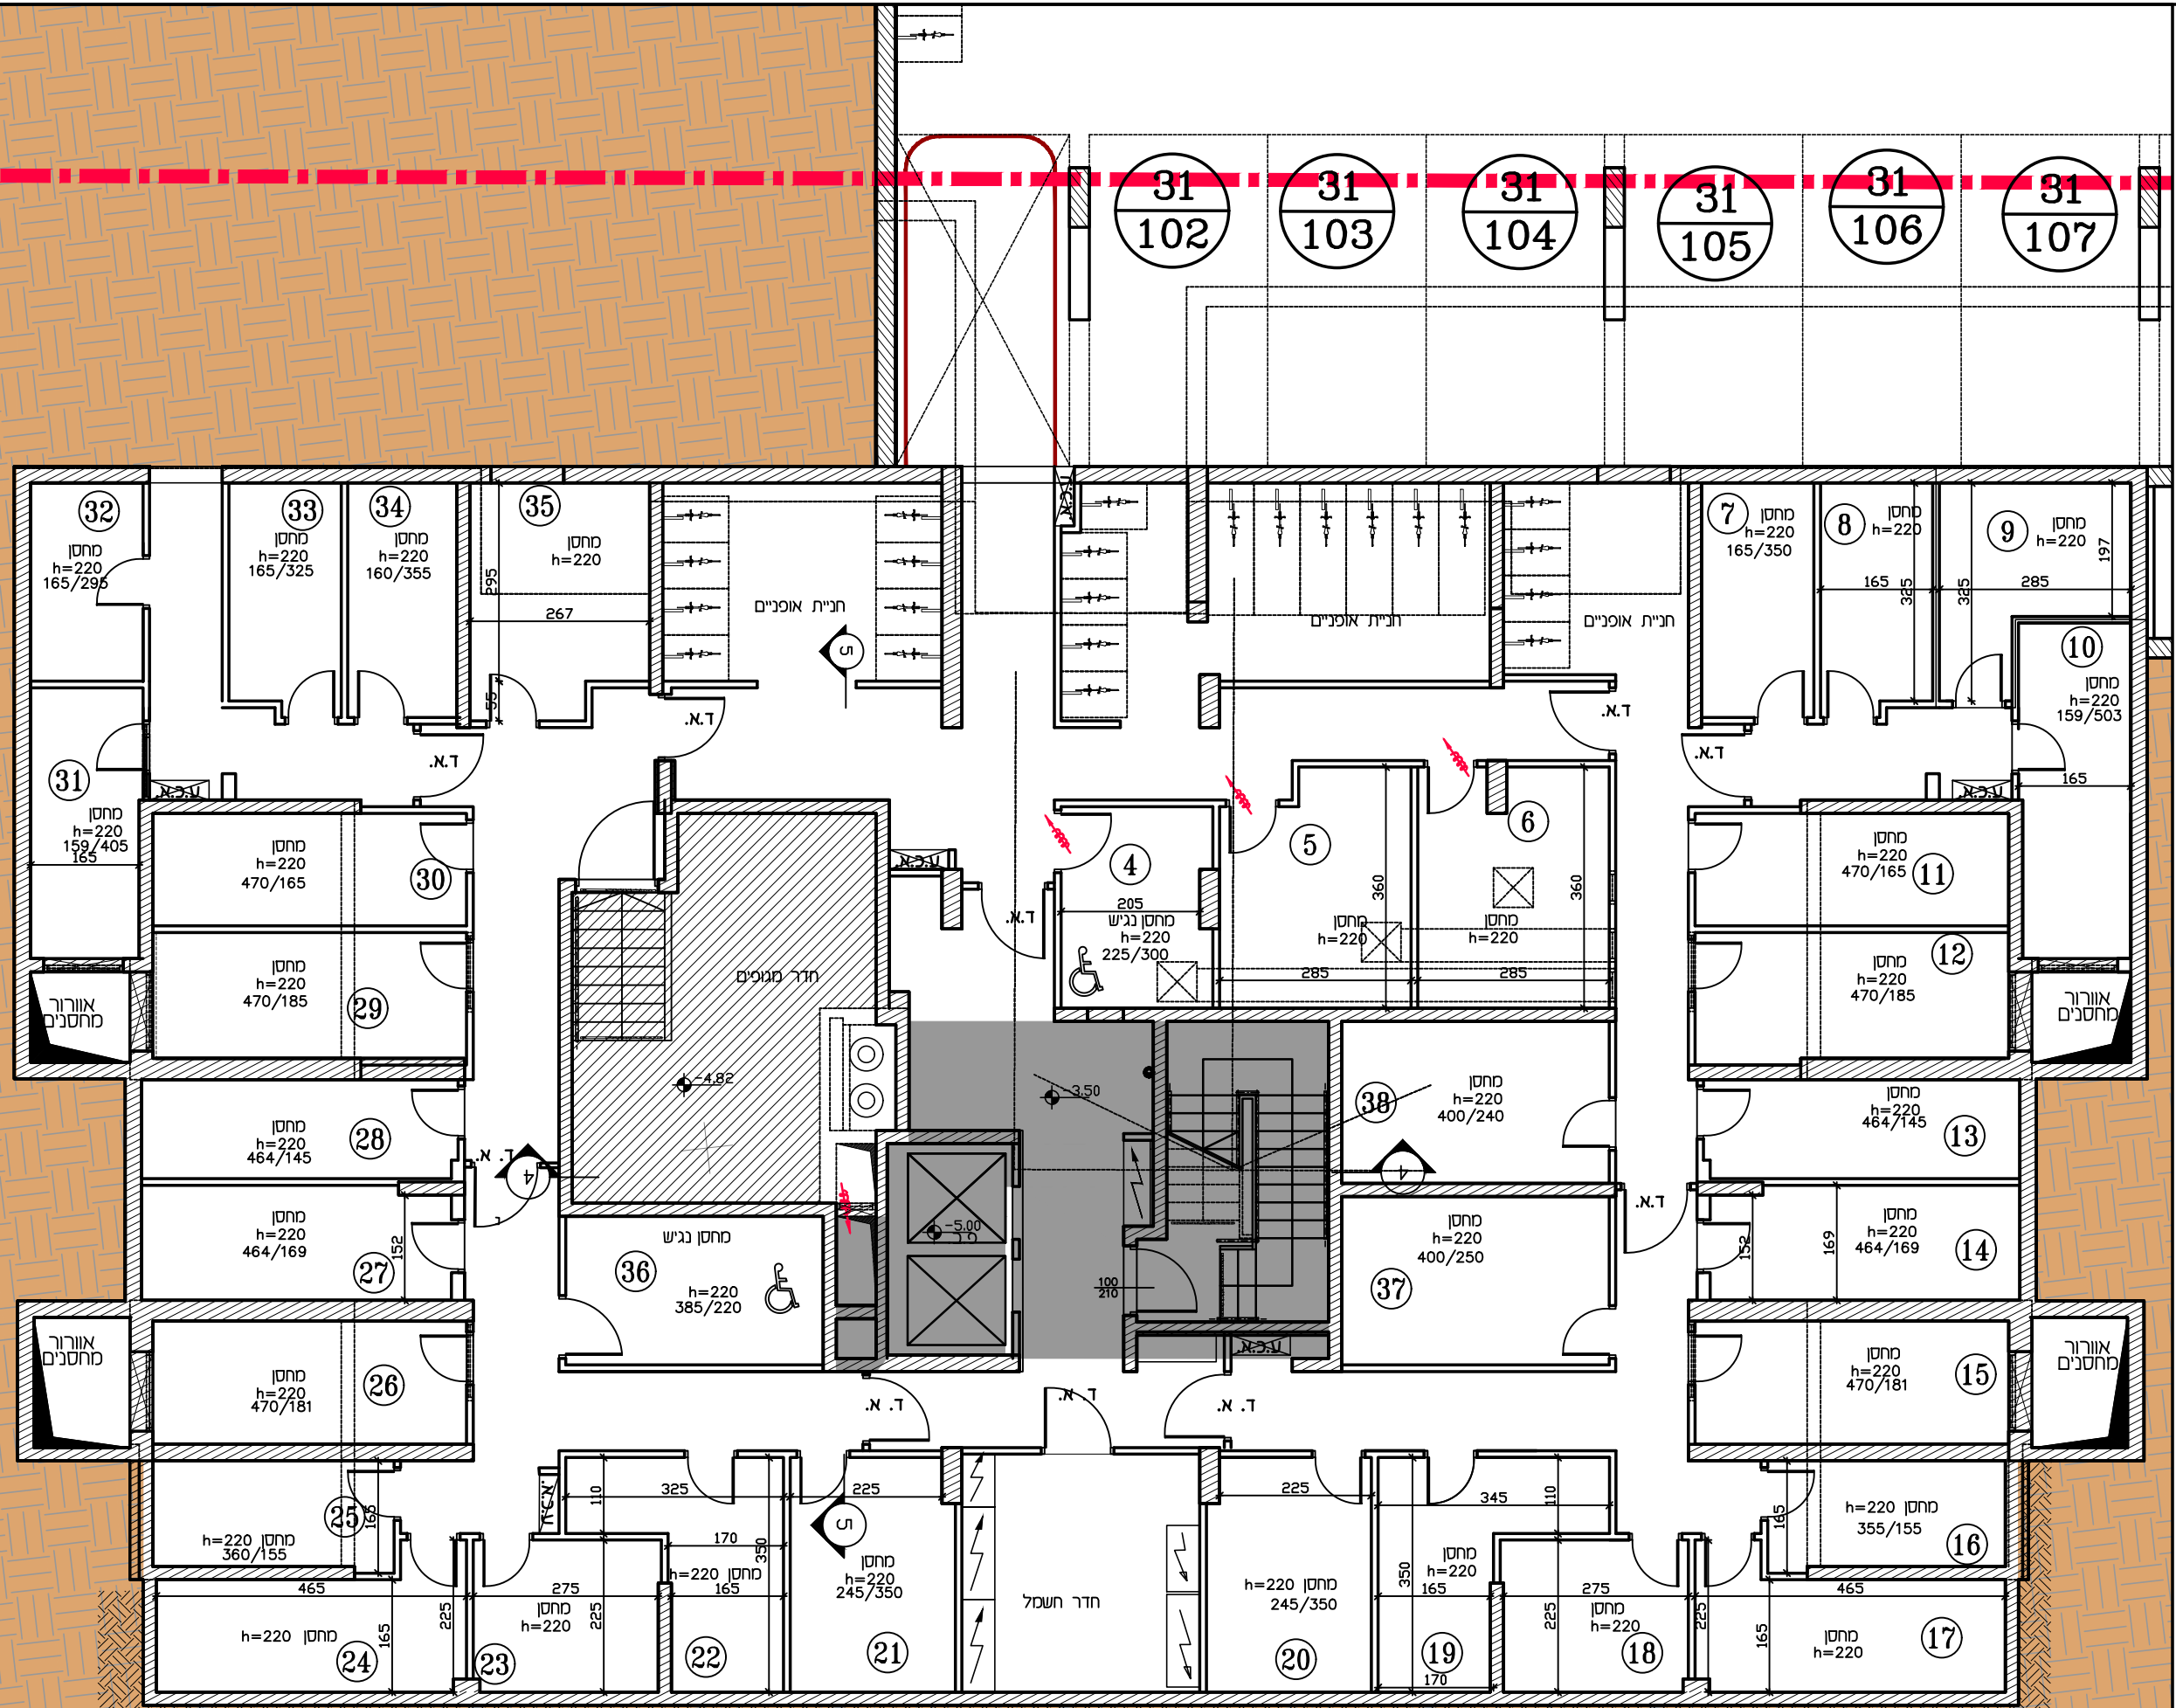

מרתם 31 מגרש 252 בניין 2