




דוראל - יבנה

חתימת הקונה:

חתימת המוכר:

	8	מגרש	105 D	טיפוס	
		801	בנין	10	קומה
		39	דירה בכנית		
1:50		ק.מ.:	3	דוורה:	
		ריך: 01.01.2018			
חוק המכר התשל"ד 1974 תיקון תשס"ח 2008					

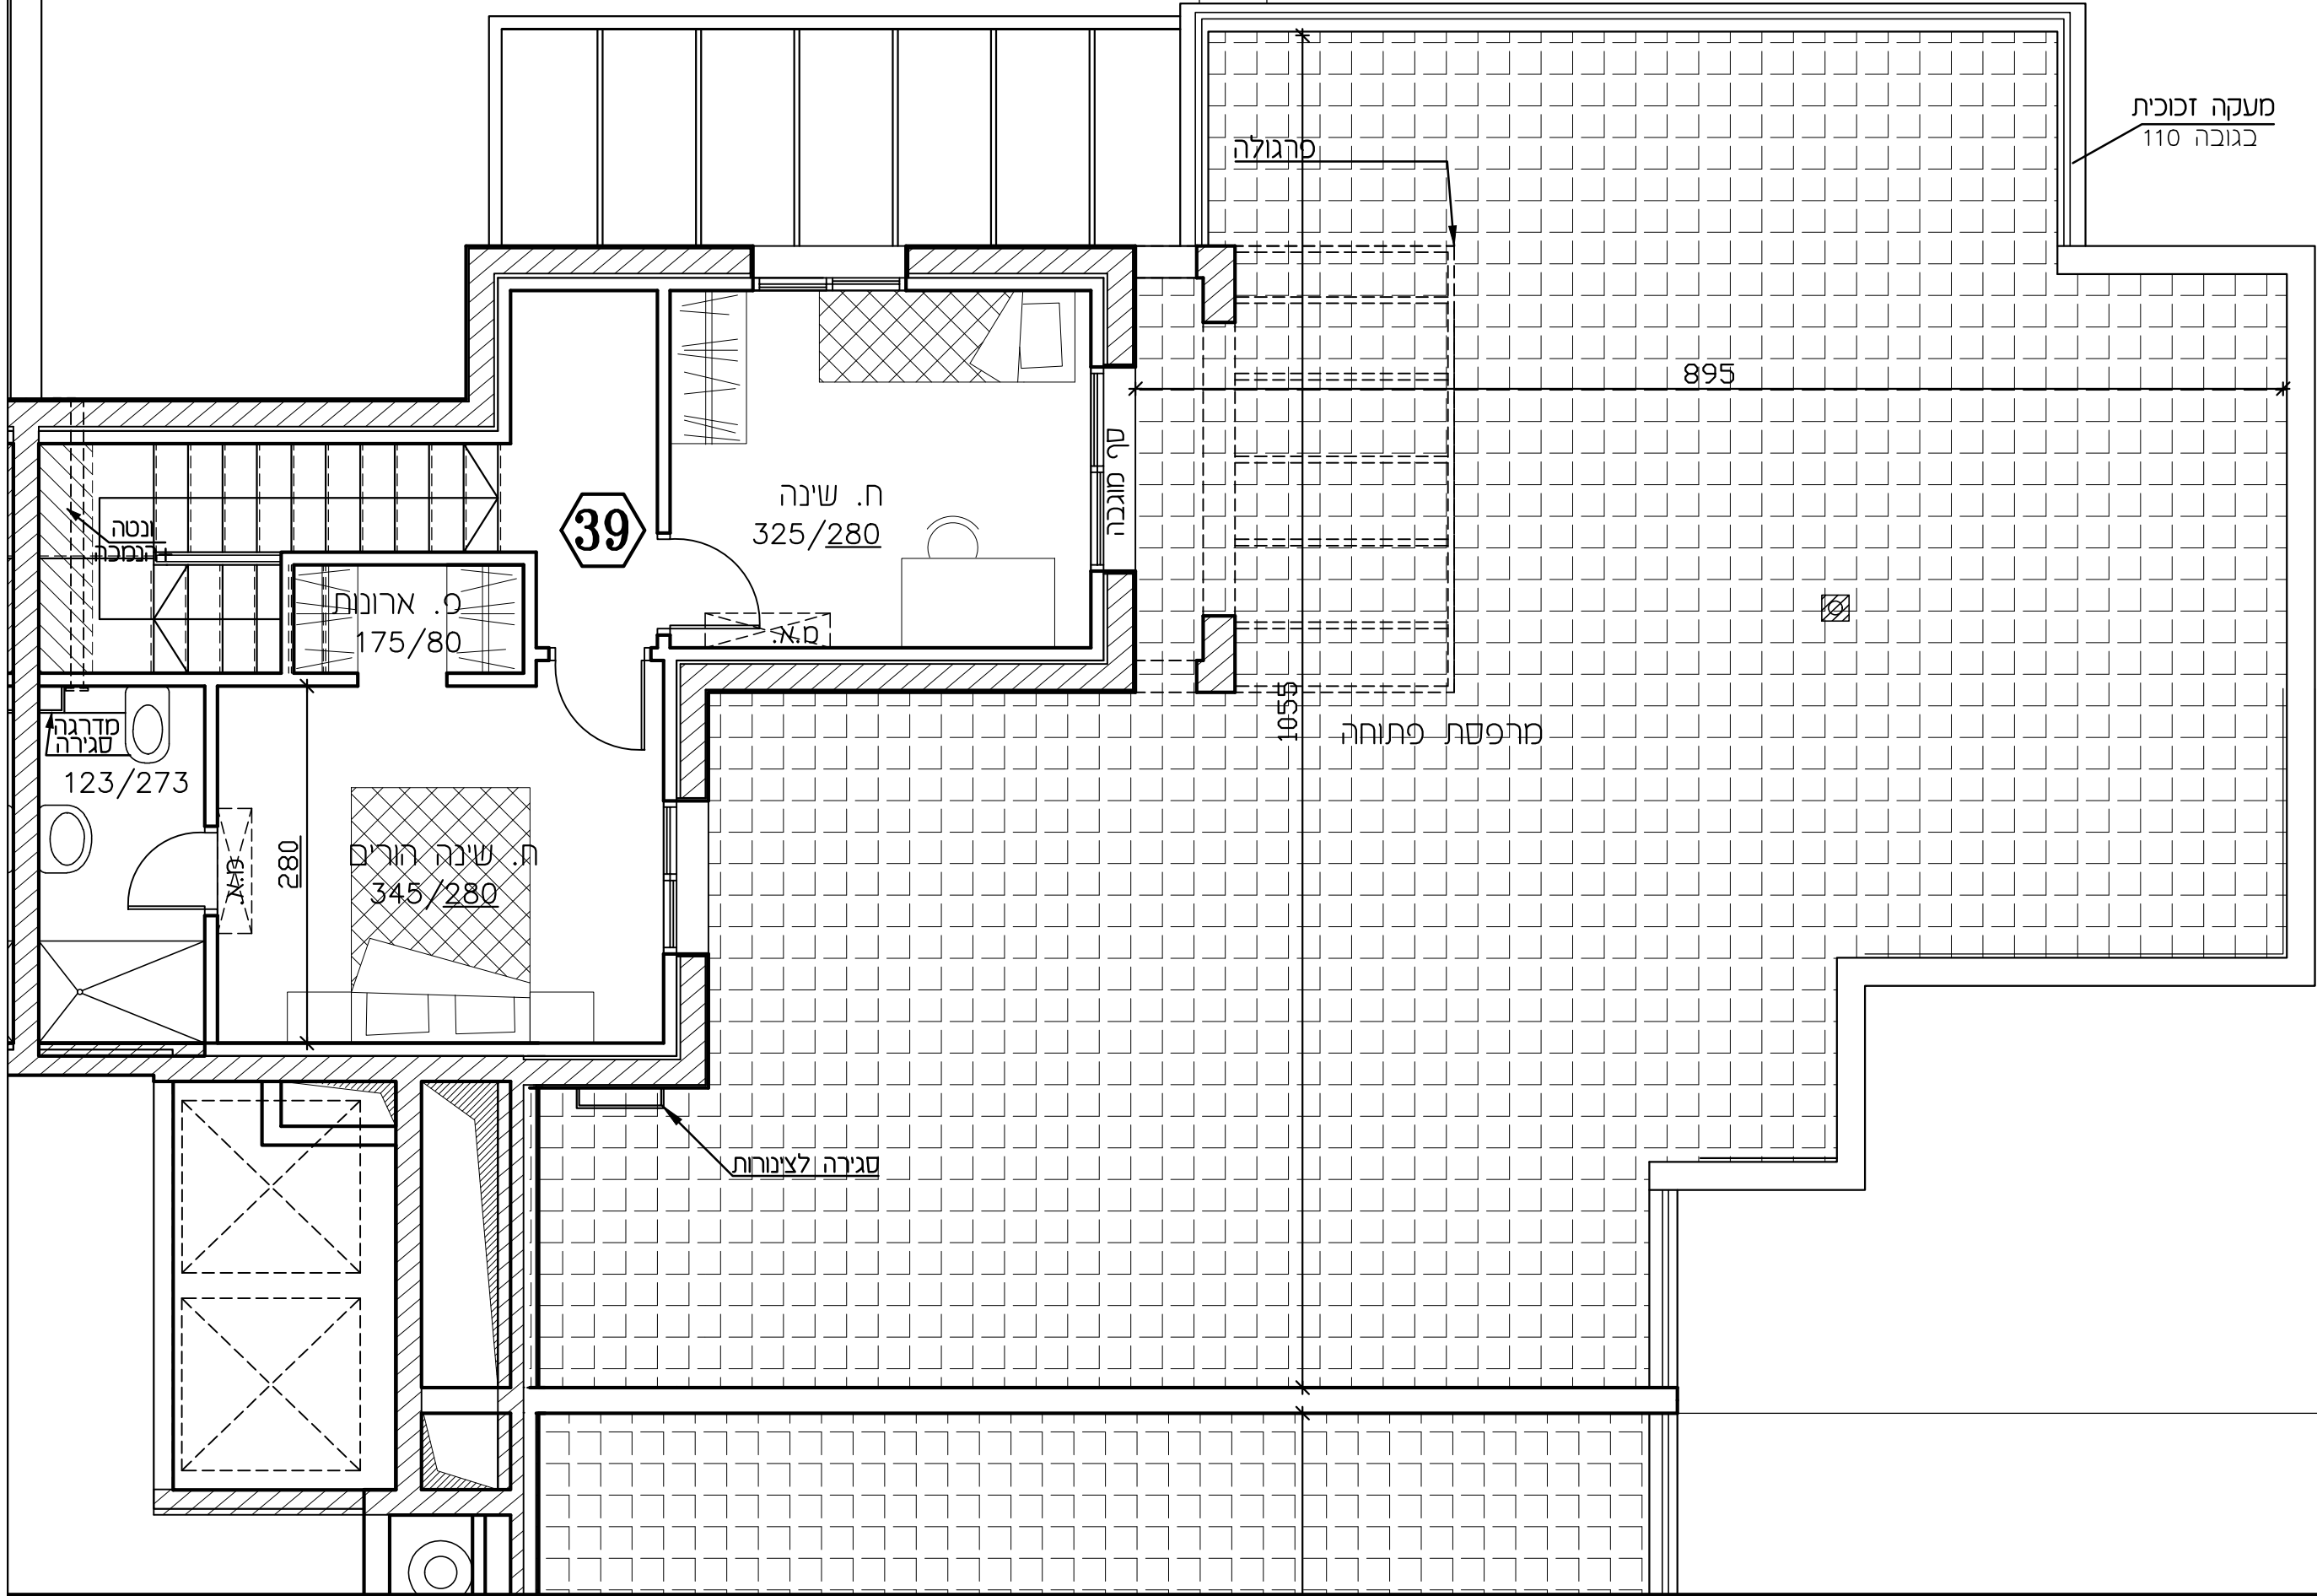

מגרש עפ"י תב"ע 105



ממת הקונה:

ממת המוכר:

801	בנין	9	ה
-----	------	---	---

59

	תאריך: 01.01.2018
--	-------------------

[illegible]

105 ש עפ"י תב"ע