




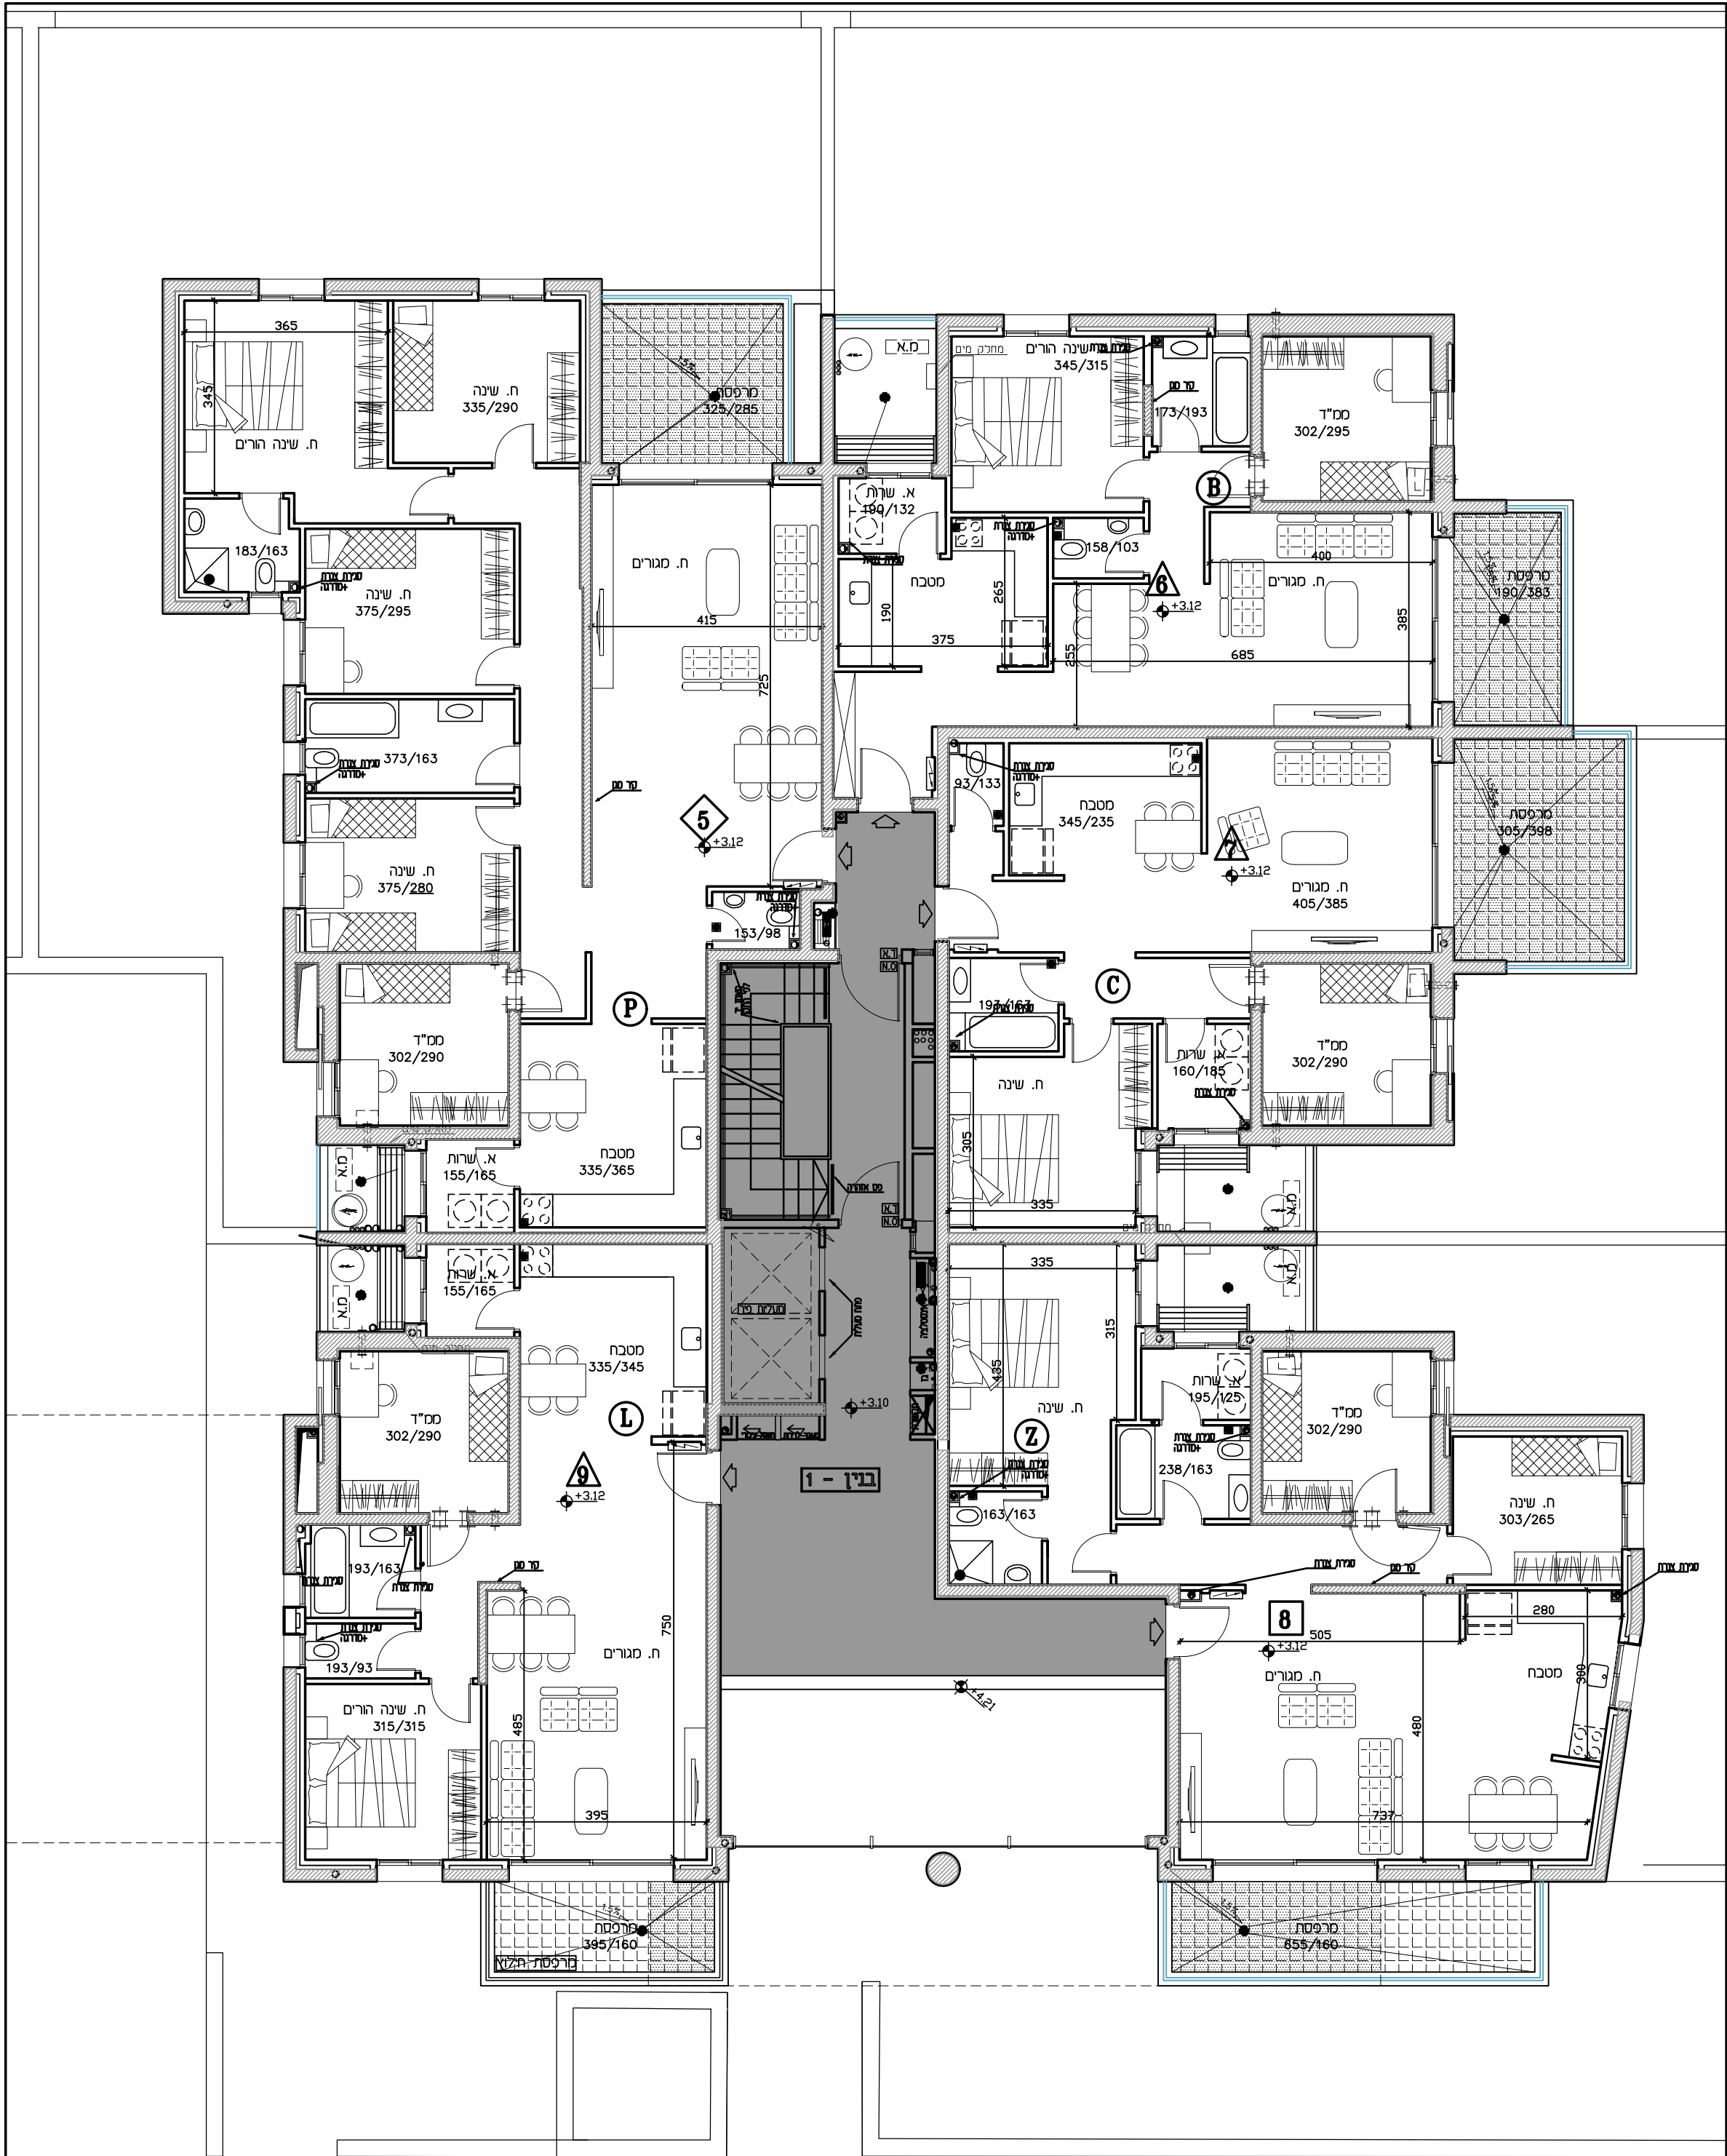


התכנית אינה סופית. יתכנו שינויים בהתאם לדרישות הרשויות, העצמים הטכניים והחברה.	הערת המעורר: הערה ומקרא לתכנית זו, סופיות בדף השער לתכנית	גליל ים - הרצליה	רמי שביר הנדסה, בניה והשקעות בע"מ Engineering Building & Investment Ltd.	מסדורה: 8 תאריך: 14.03.18	תכנית קומה א' בנין 1 מגרש 111 ק.מ. 1:100
---	--	------------------	---	------------------------------	--

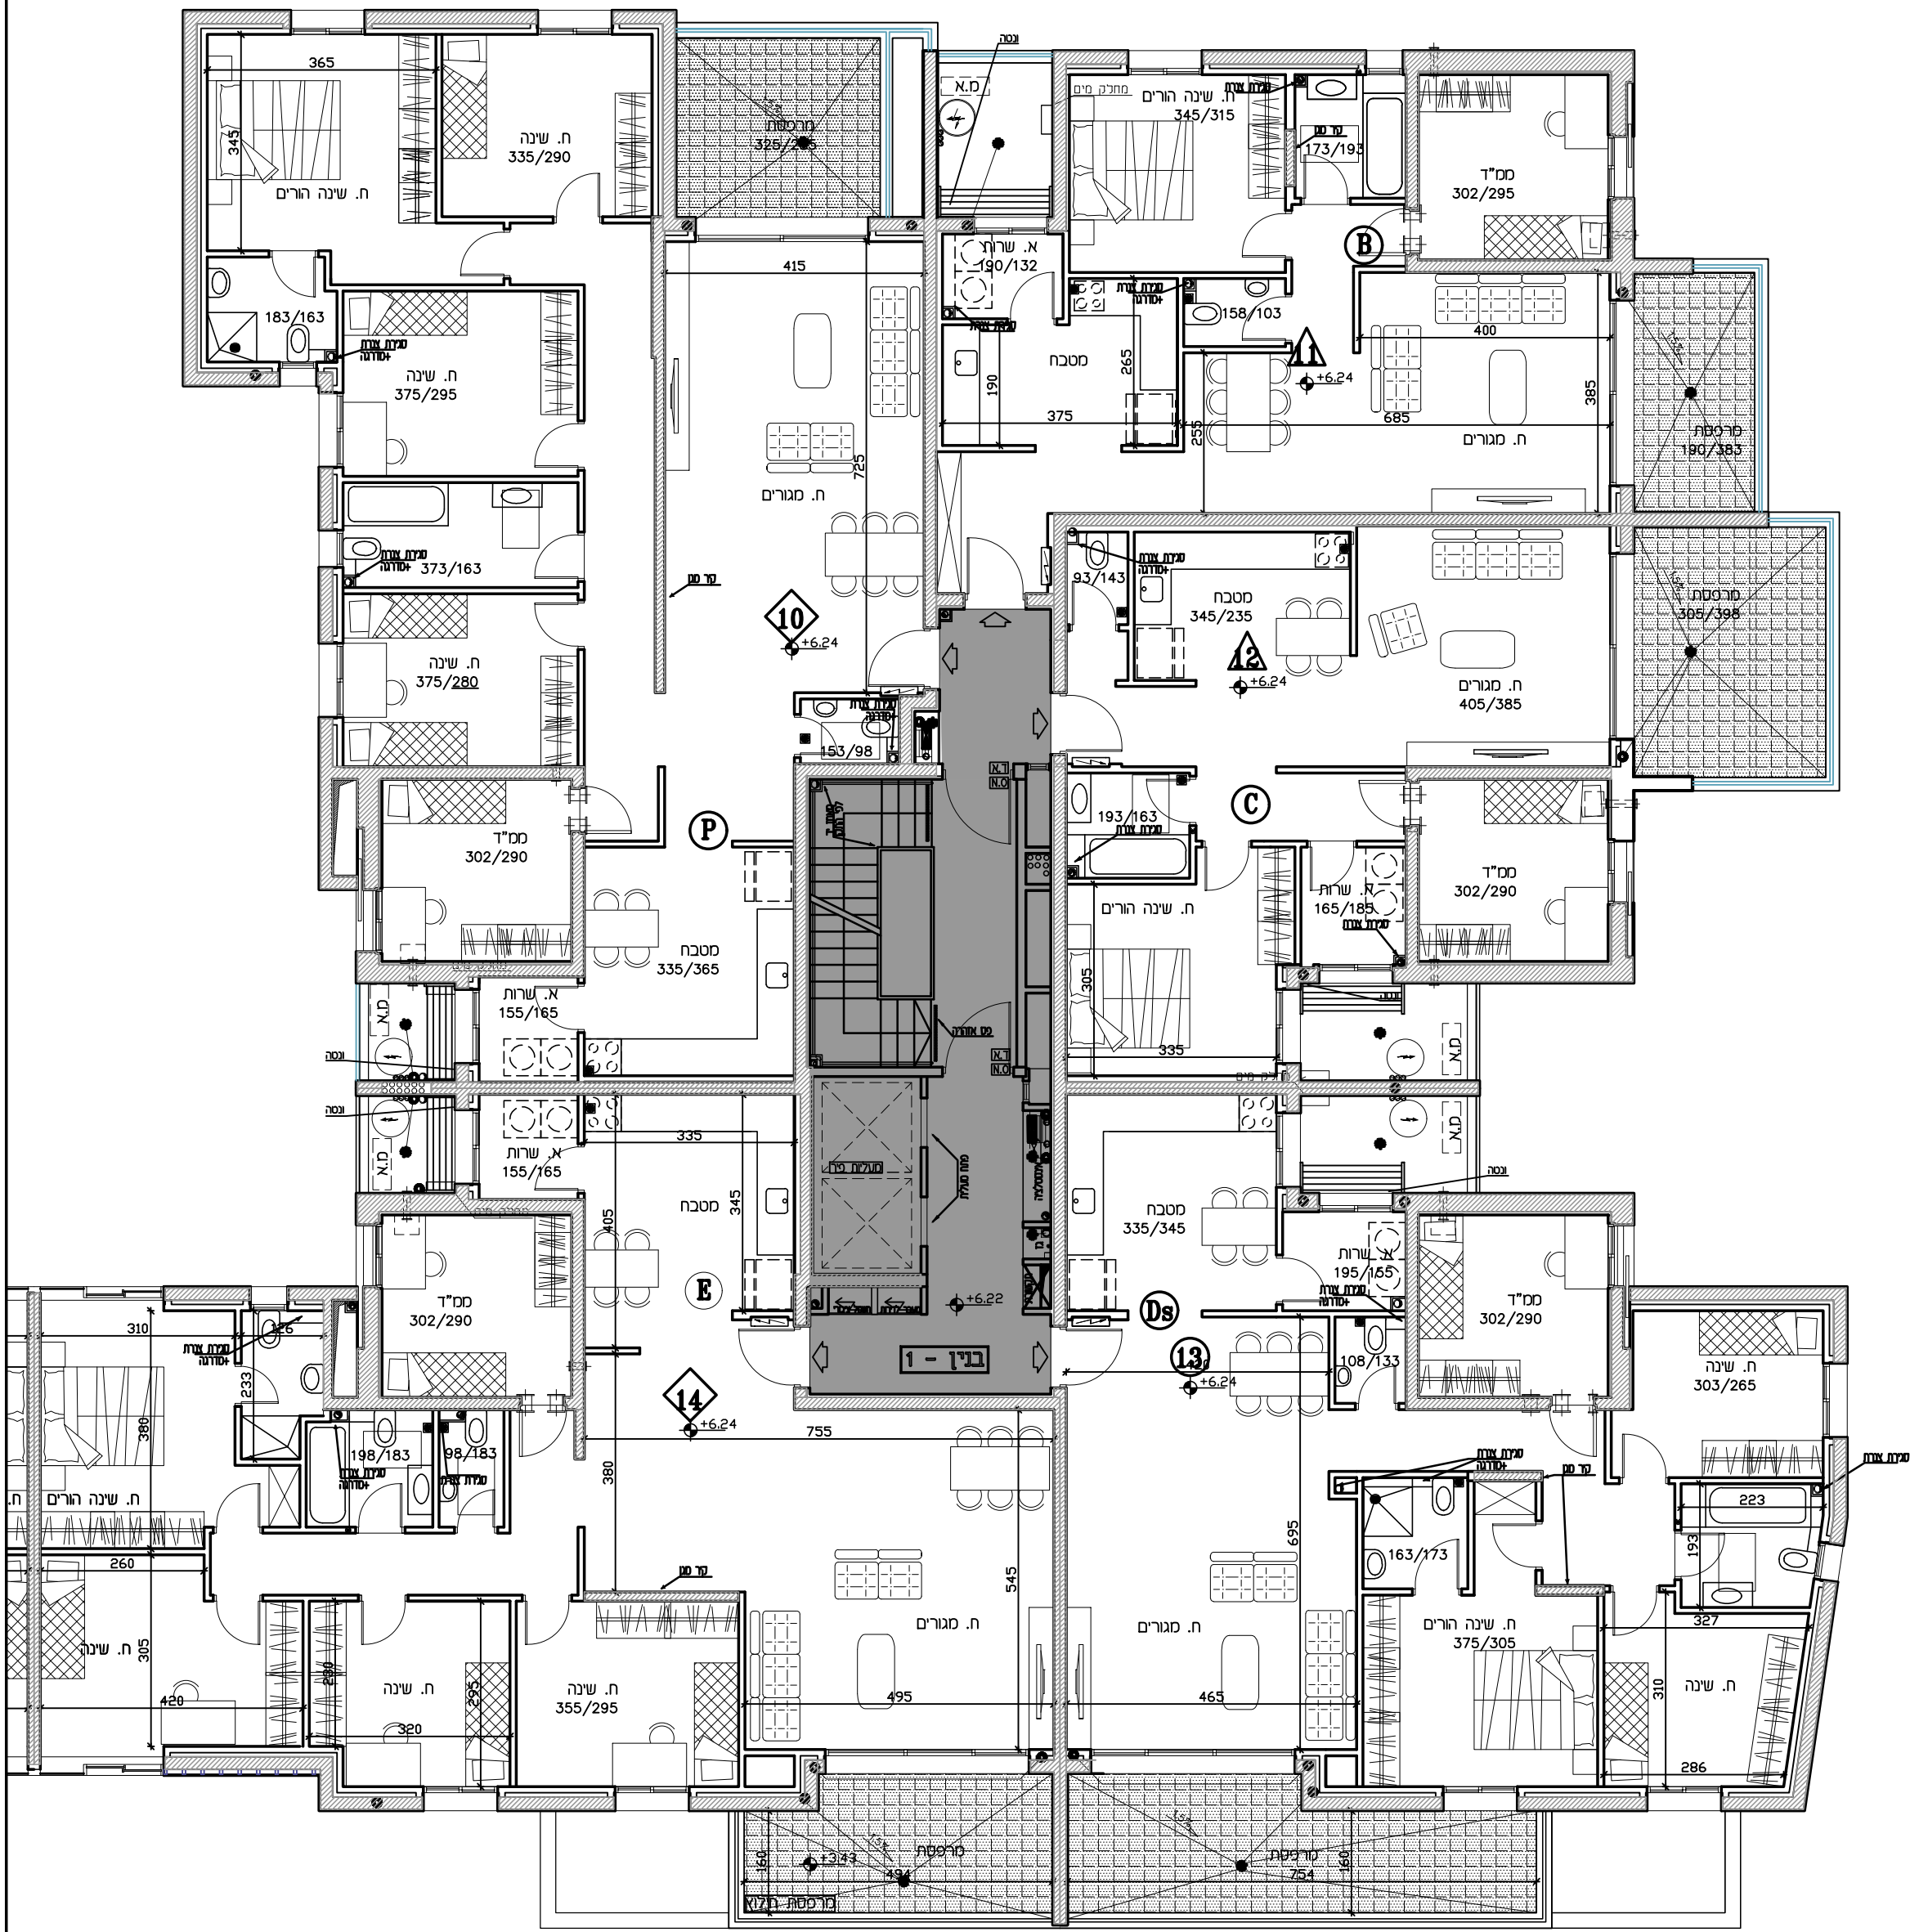

התכנית אינה סופית. יתכנו שינויים בהתאם לדרישות הרשויות, העצמים הטכניים והחברה.	הערות: הערות ומקרא לתכנית זו, סופיות בדף השער לתכנית	גליל ים - הרצליה	רמי שביר הנדסה, בניה והשקעות בע"מ Engineering Building & Investment Ltd.	מחזור: 8 תאריך: 14.03.18	תכנית קומה ב' - בנין 1 מגרש 111 ק.מ. 1:100
---	--	-------------------------	--	-------------------------------------	--

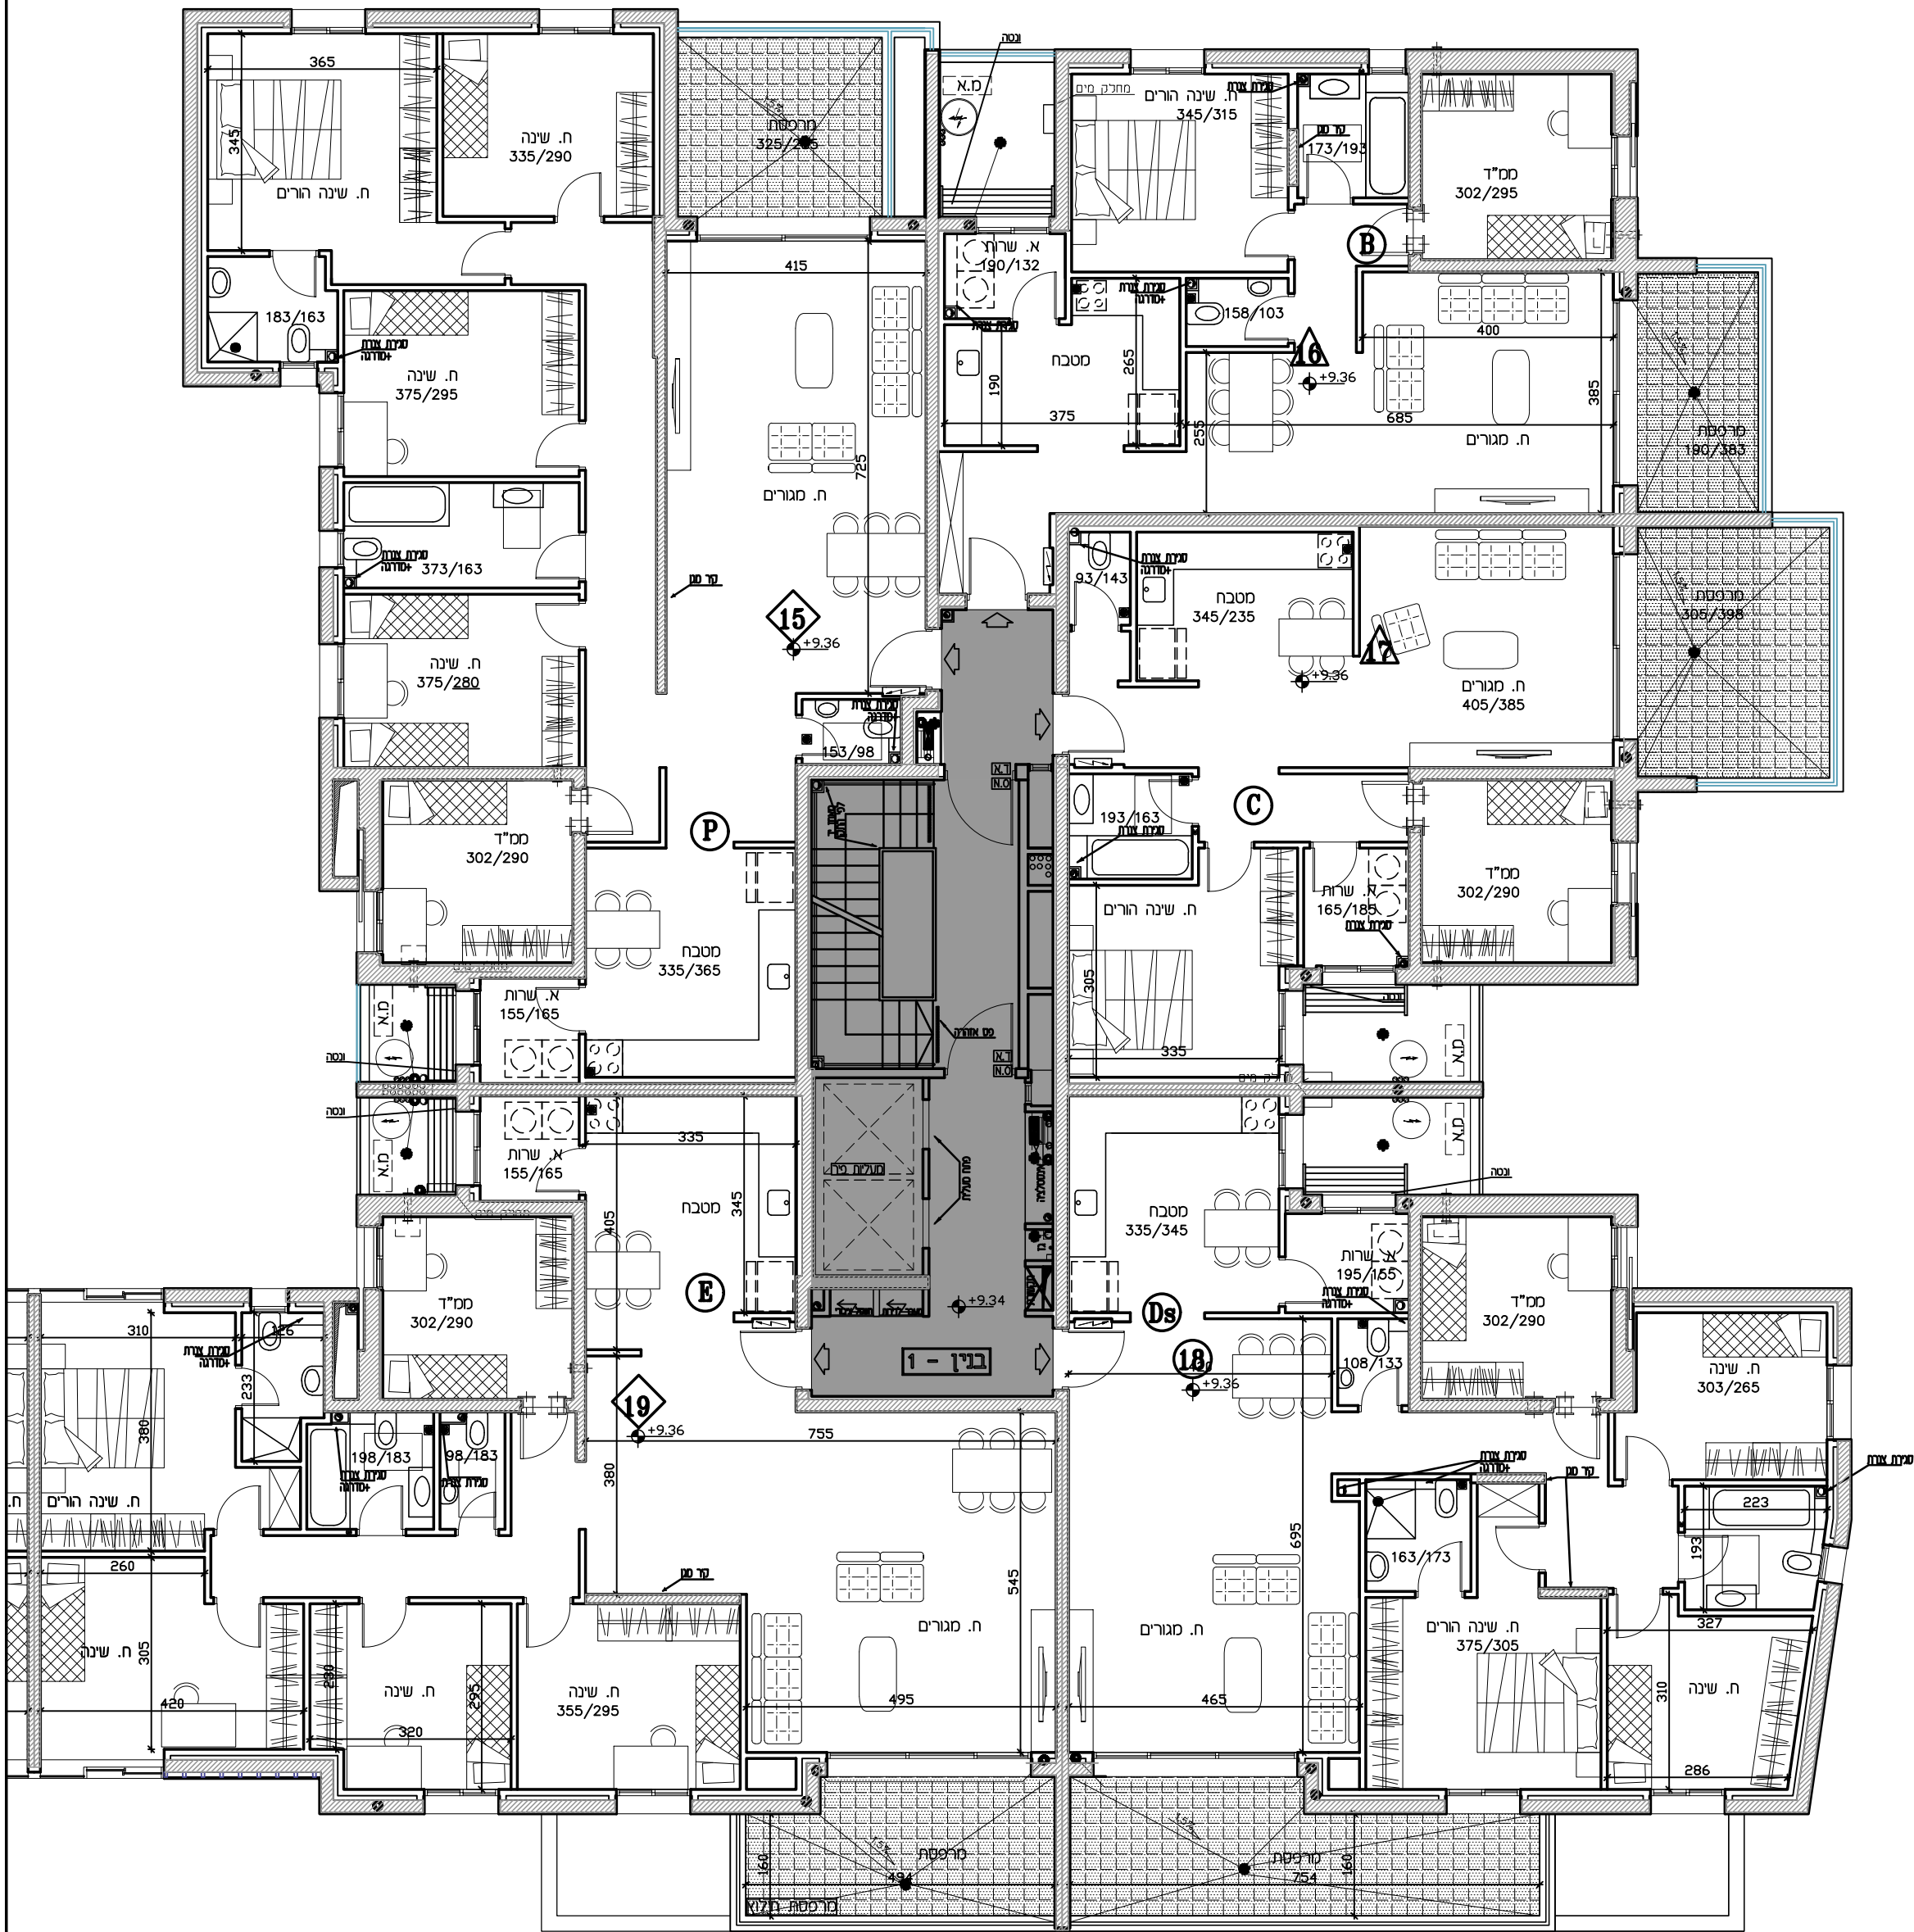

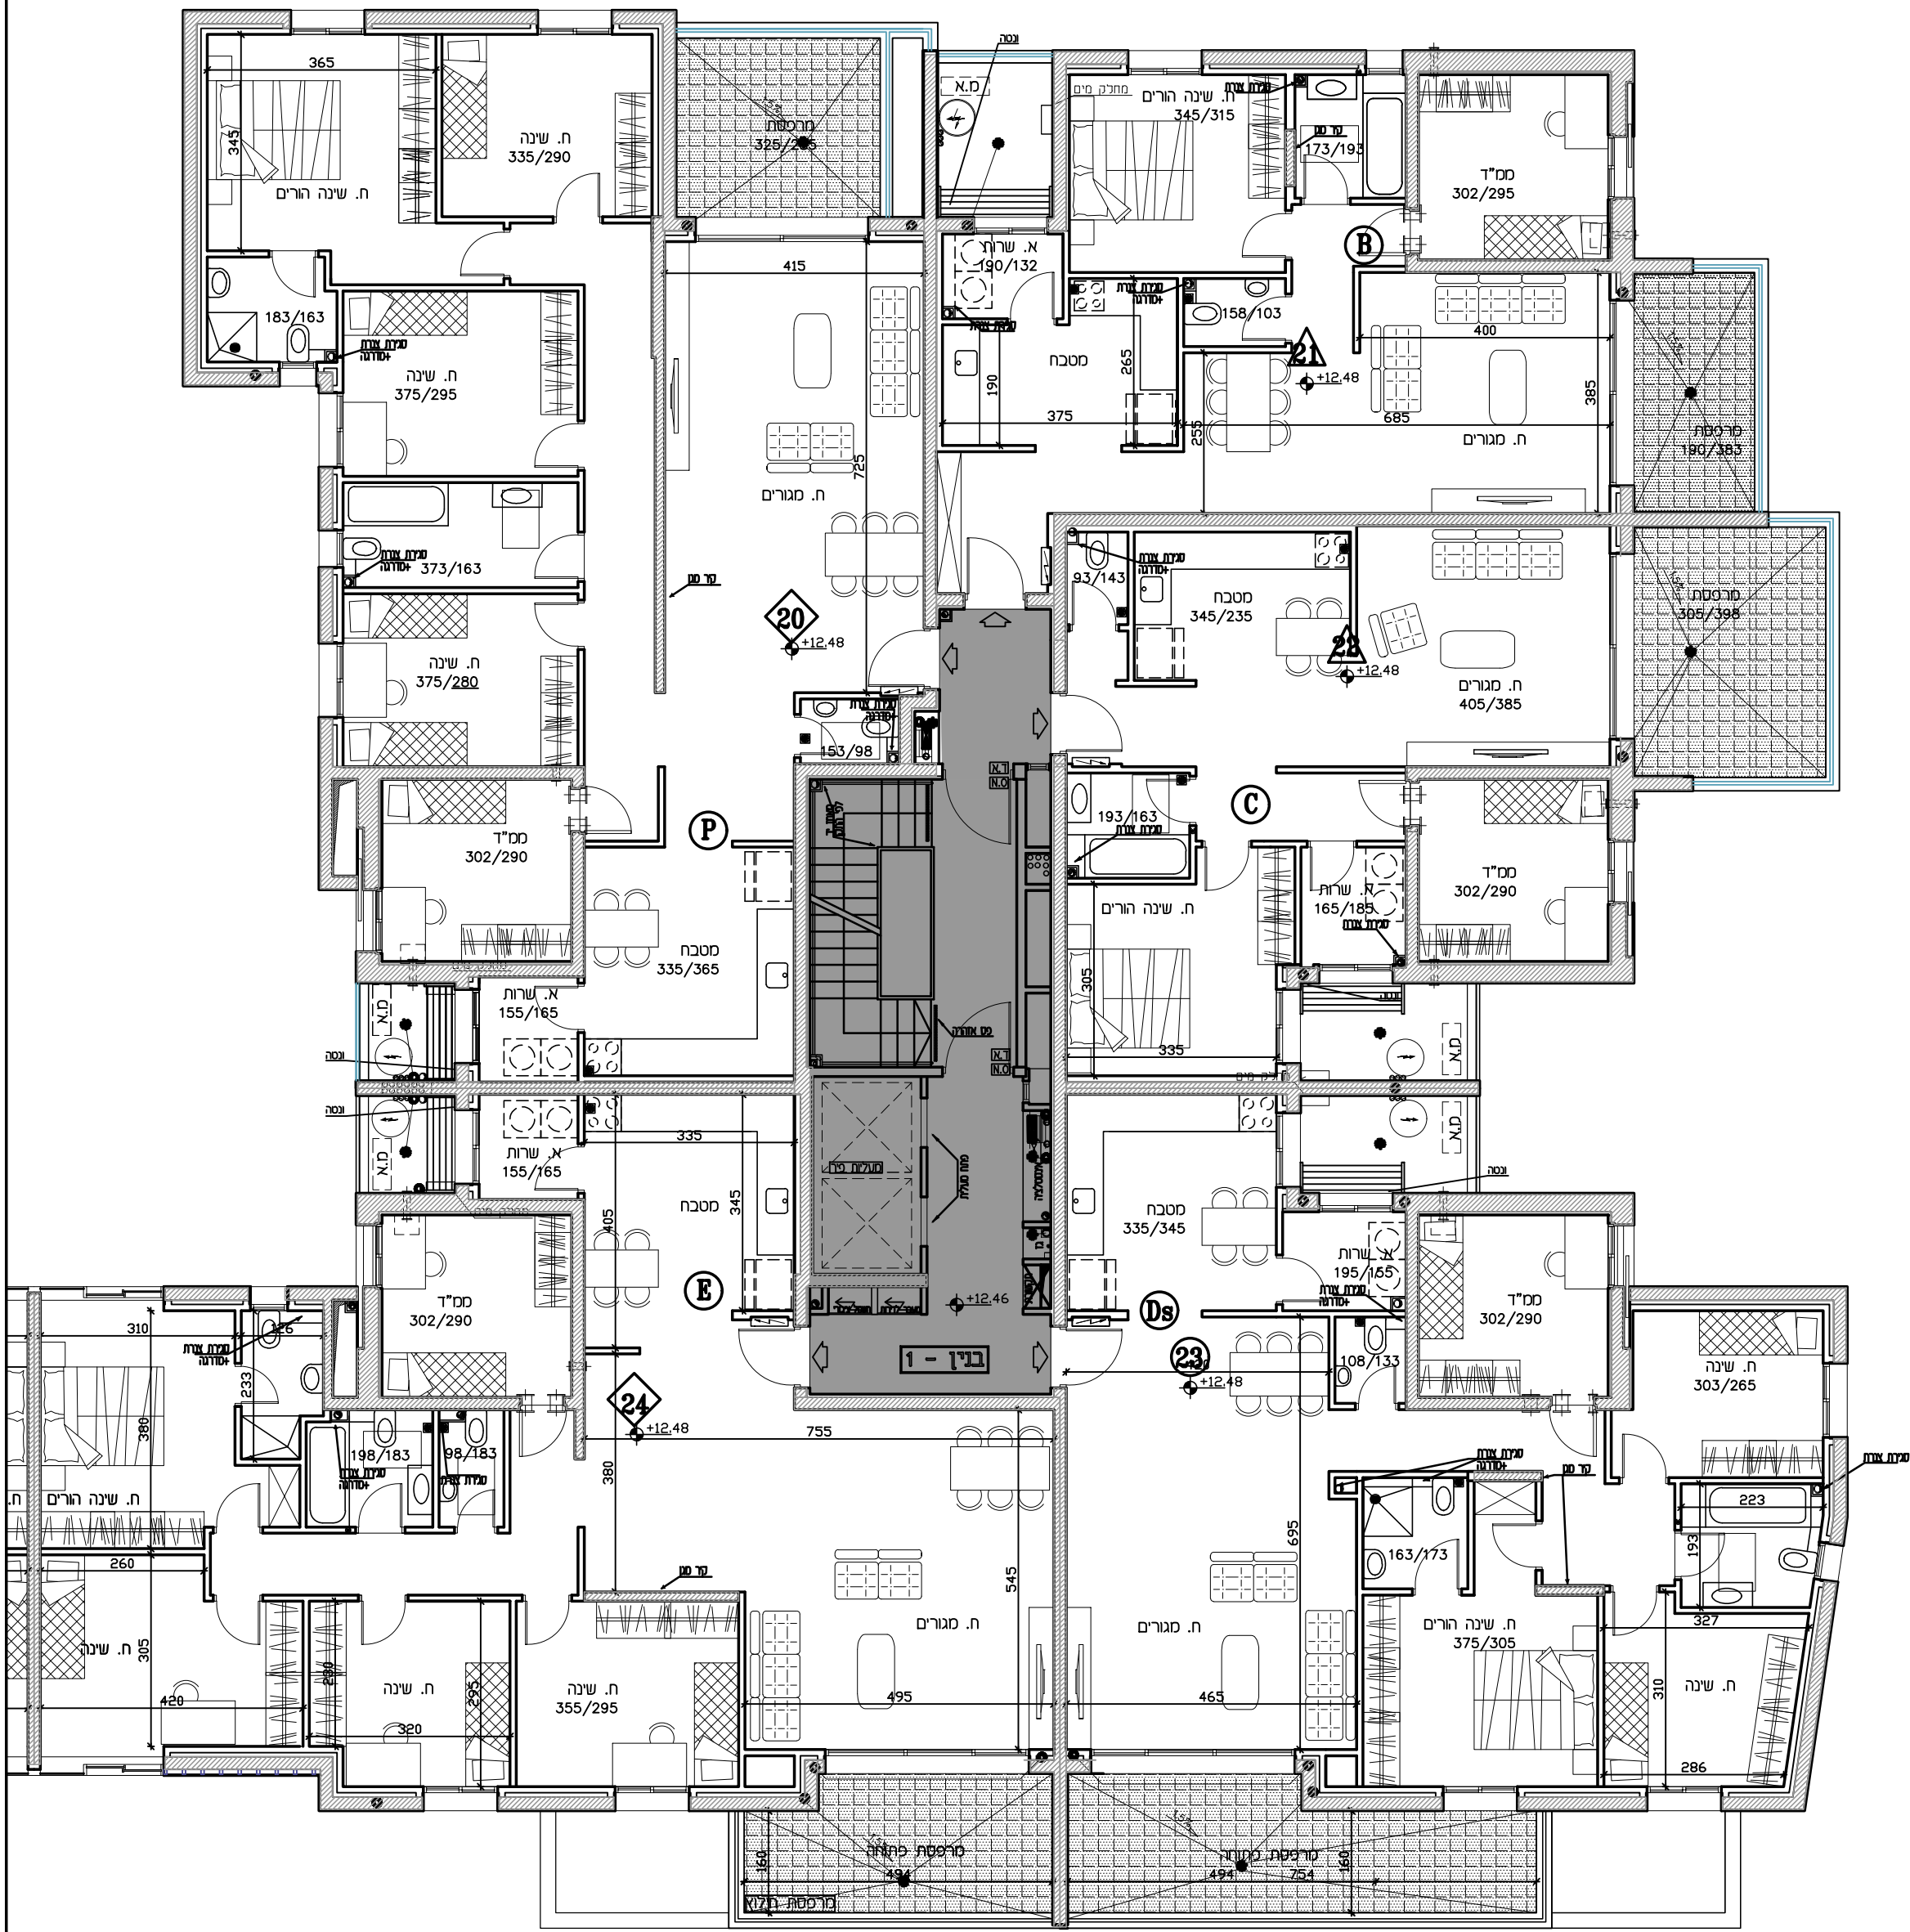

התכנית אינה סופית. יתכנו שינויים בהתאם לדרישות הרשויות, העצים הטכניים והחברה.	הערת המעורר: הערה ומקרא לתכנית זו, סופיות בדף השער לתכנית	גליל ים - הרצליה	רמי שביר הנדסה, בניה והשקעות בע"מ Engineering Building & Investment Ltd.	מחזור: 8 תאריך: 14.03.18	תכנית קומה ד' - בנין 1 מגרש 111 ק.מ. 1:100	
--	--	------------------	---	-----------------------------	--	--

