


רמי שביר - יבנה

חתימת הקונה:

חתימת המוכר:

ט"ס 81-38	מגרש 2
בנין 201	
תכנית קומת כניסה	
מסדורה: 1	ק.מ.: 1:100
תאריך: 01.01.2018	
לפי חוק המכר התשל"ד 1974 תיקן התשס"ח 2008	

מגרש עפ"י תב"ע 220

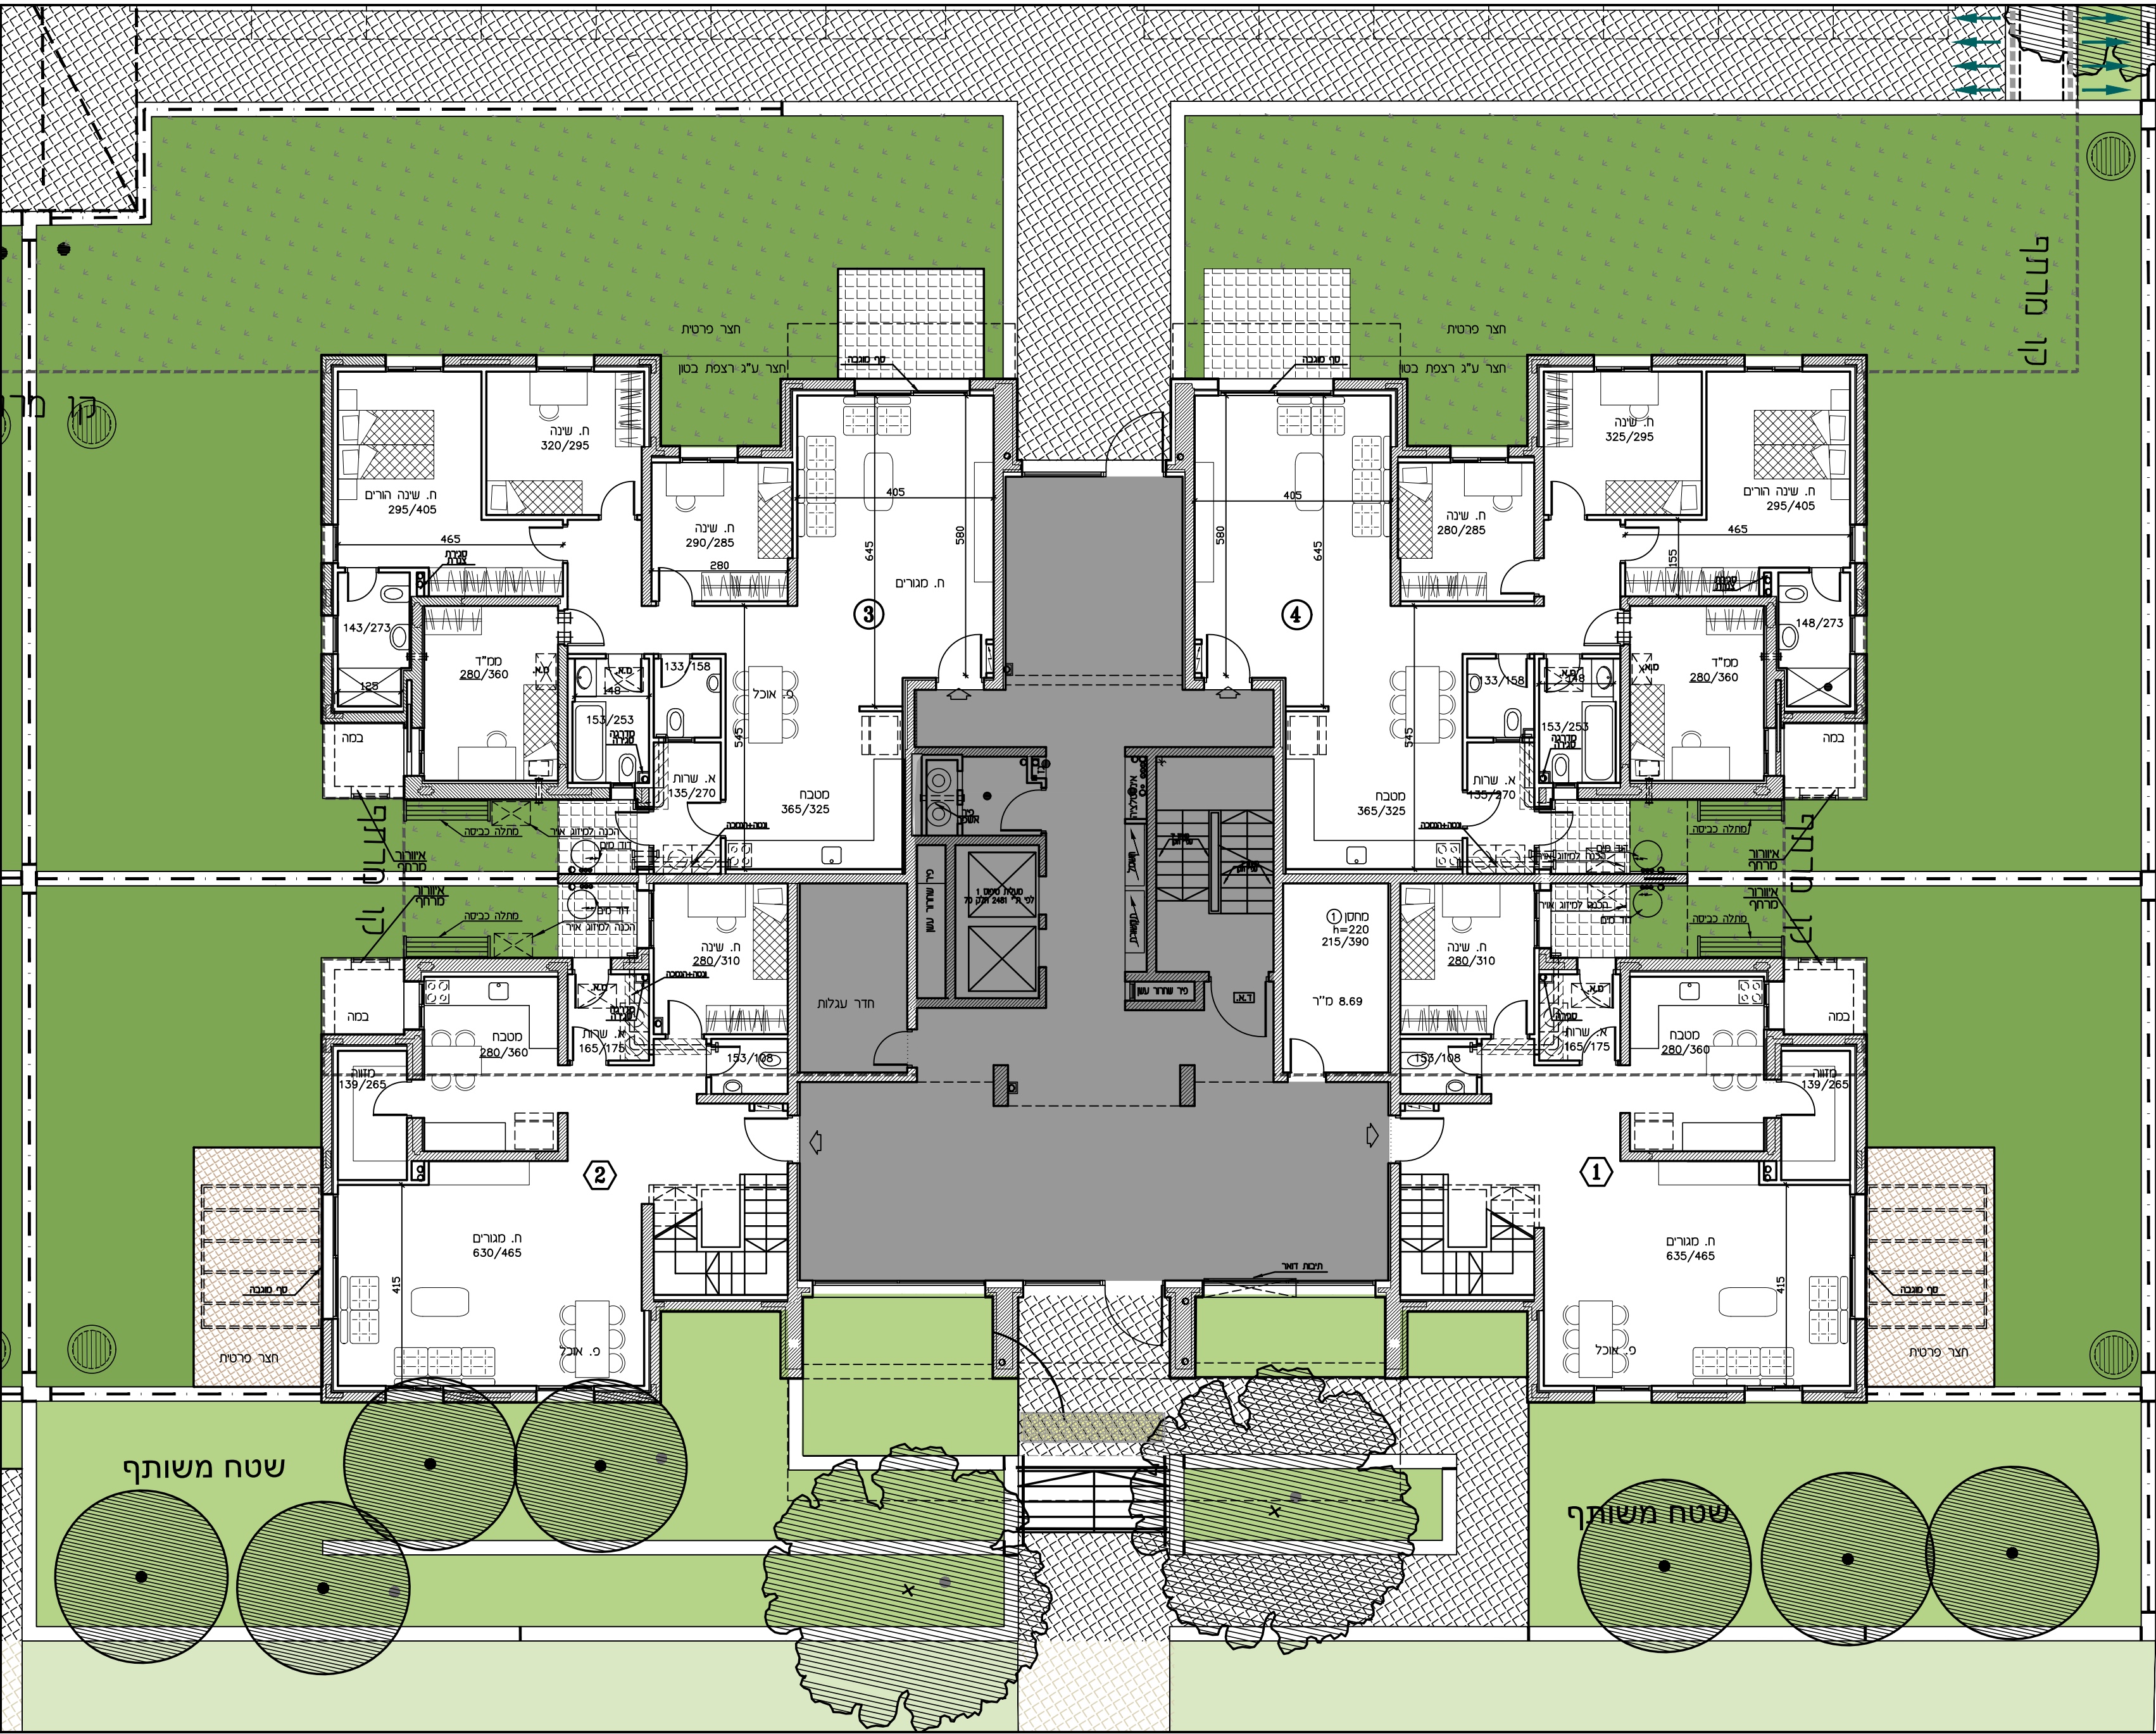

רמי שבירד - יבנה

חתימת הקונה:

חתימת המוכר:

	מגרש 2	טיפוס B1-38
	בנין 201	
	תכנית קומה 1	
ק.ב.: 1:100		מהדורה: 1
		תאריך: 01.01.2018
לפי חוק הסכר התשל"ד 1974 תיקון התשס"ח 2008		

מגרש עפ"י תכ"ע 220

